04004232405040008

ΕΦΗΜΕΡΙΣ ΤΗΣ ΚΥΒΕΡΝΗΣΕΩΣ

ΤΗΣ ΕΛΛΗΝΙΚΗΣ ΔΗΜΟΚΡΑΤΙΑΣ

ΤΕΥΧΟΣ ΤΕΤΑΡΤΟ — Αρ. Φύλλου 423

24 Μαΐου 2004

ΑΠΟΦΑΣΕΙΣ

Αριθ. 683

Τροποποίηση ρυμοτομικού σχεδίου Περιγιαλίου Ν. Καβάλας στα Ο.Τ. Γ631, Γ635Α, Γ975, Γ975Α, Γ988 και Γ991.

Ο ΓΕΝΙΚΟΣ ΓΡΑΜΜΑΤΕΑΣ
ΠΕΡΙΦΕΡΕΙΑΣ ΑΝΑΤΟΛΙΚΗΣ ΜΑΚΕΔΟΝΙΑΣ - ΘΡΑΚΗΣ

1. Τις διατάξεις του άρθρου 29 του Ν. 2831/2000 (ΦΕΚ 140 Α΄) όπως αυτό αντικαταστάθηκε με το άρθρο 10 του Ν. 3044/2002 (ΦΕΚ 197Α΄/27.8.2002) και ειδικότερα τις παρ. 2(α), 4, 5 καθώς και το τελευταίο εδάφιο της παρ. 2 του εν λόγω άρθρου.

2. Τις διατάξεις των άρθρων 152, 154, 160 και 161 του από 14.7.1999 Π.Δ. «Κώδικας βασικής πολεοδομικής νομοθεσίας» (ΦΕΚ 580 Δ΄/27.7.1999)

3. Τις διατάξεις του Ν. 2503/1997 (ΦΕΚ 107 Α΄) «Διοίκηση, οργάνωση στελέχωση της Περιφέρειας...»

4. Το Γ.Π.Σ. Καβάλας που εγκρίθηκε με την υπ' αρ. 14420/508/18.2.1987 (ΦΕΚ 221Δ΄/1987) απόφαση του Υπουργού ΠΕ.ΧΩ.ΔΕ. όπως τροποποιήθηκε και ισχύει σήμερα (ΦΕΚ 486Δ΄/1988, 695Δ΄/1993)

5. Το ρυμοτομικό σχέδιο περιοχής Περιγιαλίου Καβάλας που εγκρίθηκε με το Π.Δ. 26.1.1990 (ΦΕΚ 124Δ΄/16.3.1990) και αναθεωρήθηκε με την υπ' αρ. 12/5604/ 9.7.1998 απόφαση του Νομάρχη Καβάλας (ΦΕΚ 546Δ΄/1998).

6. Την υπ' αρ. οικ. 1096/27.3.2003 απόφαση του Γεν. Γραμματέα Περιφ. Α.Μ.-Θ. «Μεταβίβαση αρμοδιοτήτων σε προϊσταμένους Δ/νσεων και Τμημάτων της Περιφ. Α.Μ.-Θ.» (ΦΕΚ 393Β΄/4.4.2003).

7. Την υπ' αρ. οικ. 396/30.1.2004 απόφαση του Γεν. Δ/ντή Περιφ. Α.Μ.-Θ. «Συγκρότηση Περιφ. ΣΧΟΠ στη Δ/νση ΠΕ.ΧΩ. Περιφ. Α.Μ.-Θ.»

8. Τις υπ' αρ. 178/2002 και 381/2002 αποφάσεις του Δημοτικού Συμβουλίου Δήμου Καβάλας.

9. Την υπ' αρ. 10/3.3.2004 θετική γνωμοδότηση (ομόφωνη) του Περιφερειακού ΣΧΟΠ.

10. Το γεγονός ότι από τις διατάξεις της παρούσας δεν προκαλείται δαπάνη σε βάρος του κρατικού προϋπολογισμού ή του προϋπολογισμού του οικείου Ο.Τ.Α., αποφασίζουμε:

Άρθρο 1

Εγκρίνεται η τροποποίηση του ρυμοτομικού σχεδίου Περιγιαλίου Καβάλας στα Ο.Τ. Γ631, Γ635Α, Γ975, Γ975Α, Γ988 και Γ991 με την μετατόπιση οικοδομικών - ρυμοτομικών γραμμών, αναδιάταξη κοινοχρήστων χώρων για την προσαρμογή του σχεδίου στις καθορισθείσες οριογραμμές του ρέματος καθώς και τη δημιουργία πεζοδρόμων, όπως οι ρυθμίσεις αυτές φαίνονται στα τρία (3) σχετικά πρωτότυπα διαγράμματα σε κλίμακα 1:1000 που θεωρήθηκαν από την προϊσταμένη της Δ/νσης ΠΕ.ΧΩ. Περιφέρειας Αν. Μακ. & Θράκης στις 9.3.2004 και των οποίων αντίτυπα δημοσιεύονται σε φωτοσμίκρυνση με την παρούσα απόφαση.

Άρθρο 2

Εγκρίνεται μέγιστο επιτρεπόμενο ύψος στους τομείς Ι και ΙΙ της περιοχής αρμοδιότητας μας 13μ. αντί των ισχυόντων 15μ. και 14μ. αντίστοιχα. Η περιοχή αρμοδιότητας μας ορίζεται σύμφωνα με το άρθρο 29 παρ. 2(α) του Ν. 2831/2000 όπως αυτό αντικαταστάθηκε με το άρθρο 10 του Ν. 3044/2002.

Άρθρο 3

Η ισχύς της παρούσας απόφασης αρχίζει από την δημοσίευσή της στην Εφημερίδα της Κυβερνήσεως.


Η απόφαση αυτή μαζί με τα συνοδευτικά της διαγράμματα να δημοσιευθεί στην Εφημερίδα της Κυβερνήσεως.

Κομοτηνή, 9 Μαρτίου 2004
Με εντολή Γενικού Γραμματέα Περιφέρειας
Η Διευθύντρια
ΑΛΕΞΑΝΔΡΑ ΠΑΣΣΟΠΟΥΛΟΥ

ΠΡΟΤΑΣΗ ΑΝΑΘΕΩΡΗΣΗΣ ΣΧΕΔΙΟΥ ΠΟΛΕΩΣ , ΠΕΡΙΟΧΗΣ ΠΕΡΙΓΙΑΛΙΟΥ ΚΑΒΑΛΑΣ


ΑΡΜΟΔΙΟΤΗΤΑΣ ΠΕΡΙΦΕΡΕΙΑΣ ΑΝΑΤΟΛΙΚΗΣ ΜΑΚΕΔΟΝΙΑΣ & ΘΡΑΚΗΣ

ΔΗΜΟΣ ΚΑΒΑΛΑΣ
ΤΕΧΝΙΚΗ ΥΠΗΡΕΣΙΑ

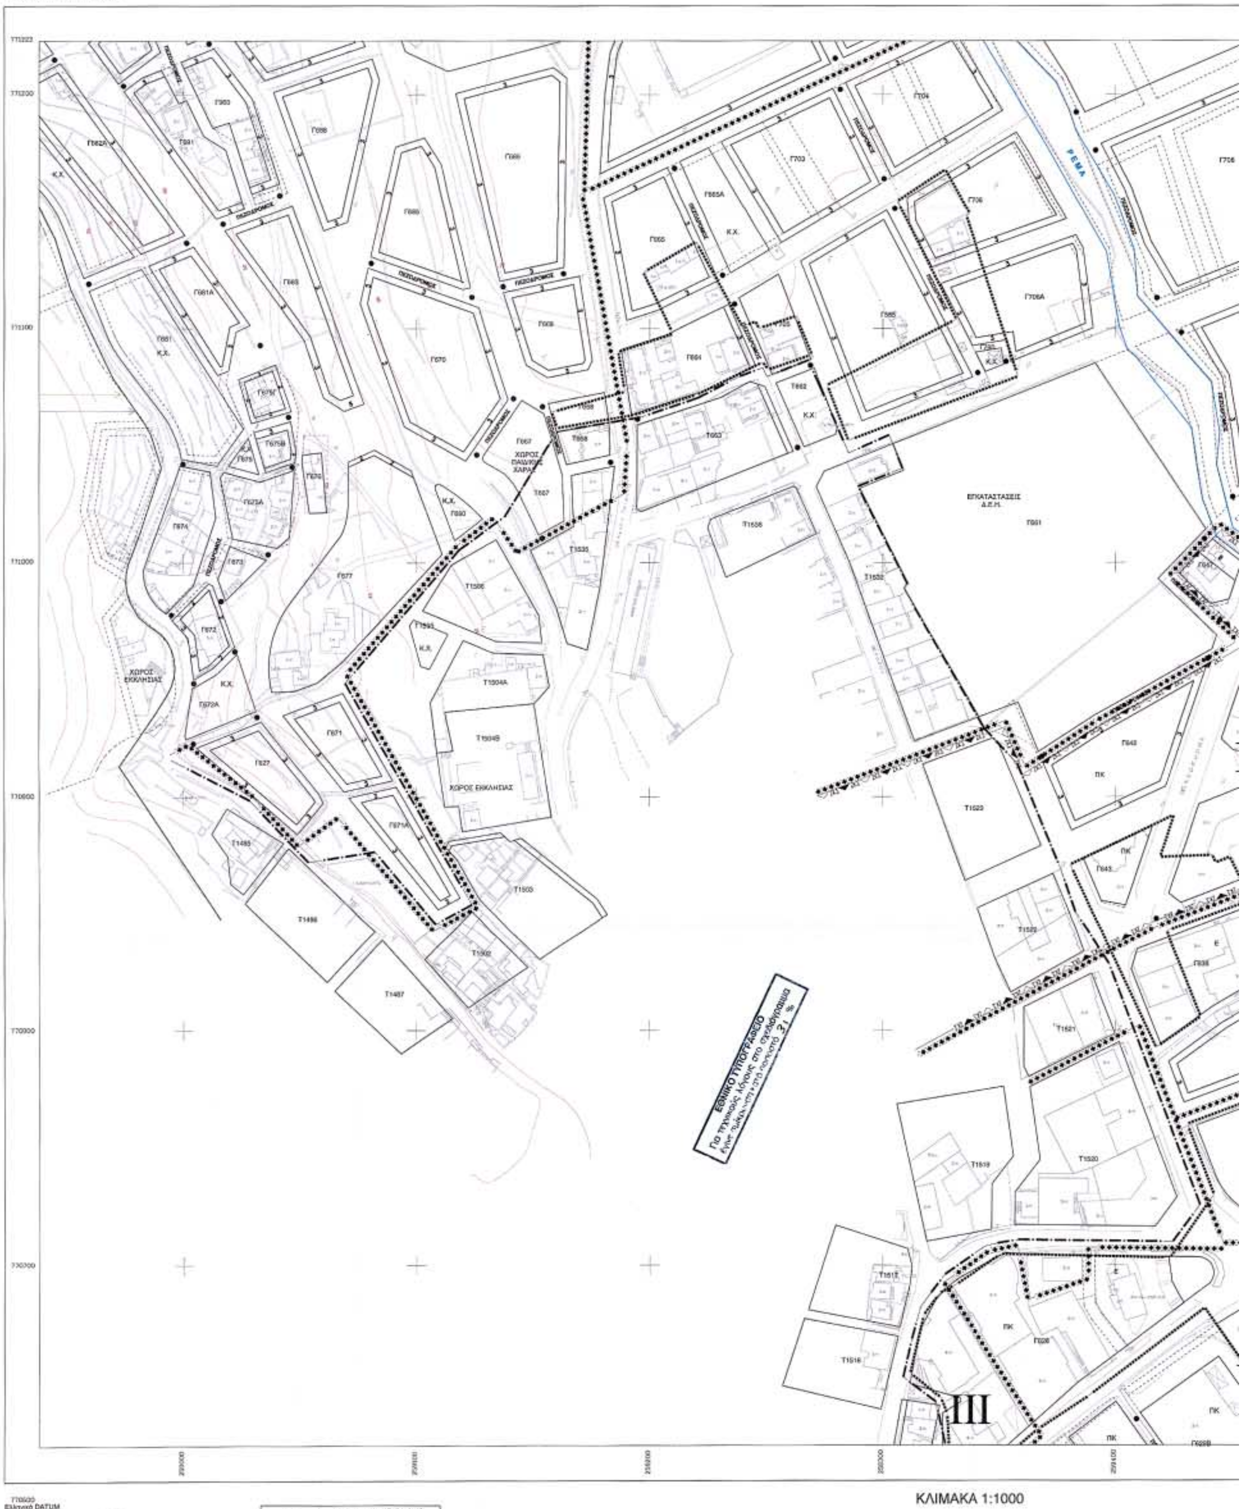

ΚΛΙΜΑΚΑ 1:1000

ΟΙ ΜΕΛΕΤΗΤΕΣ	ΓΚΑΤΖΗΡΟΥΛΗΣ ΙΩΑΝΝΗΣ ΔΡΑΚΟΠΟΥΛΟΣ ΣΤΑΥΡΟΣ & ΣΙΑ Ε.Ε. ΑΔΑΜΟΠΑΝΝΗΣ ΕΥΑΓΓΕΛΟΣ
Η ΕΠΙΒΛΕΠΟΥΣΑ	ΦΩΤΙΑΔΟΥ ΚΥΡΙΑΚΗ

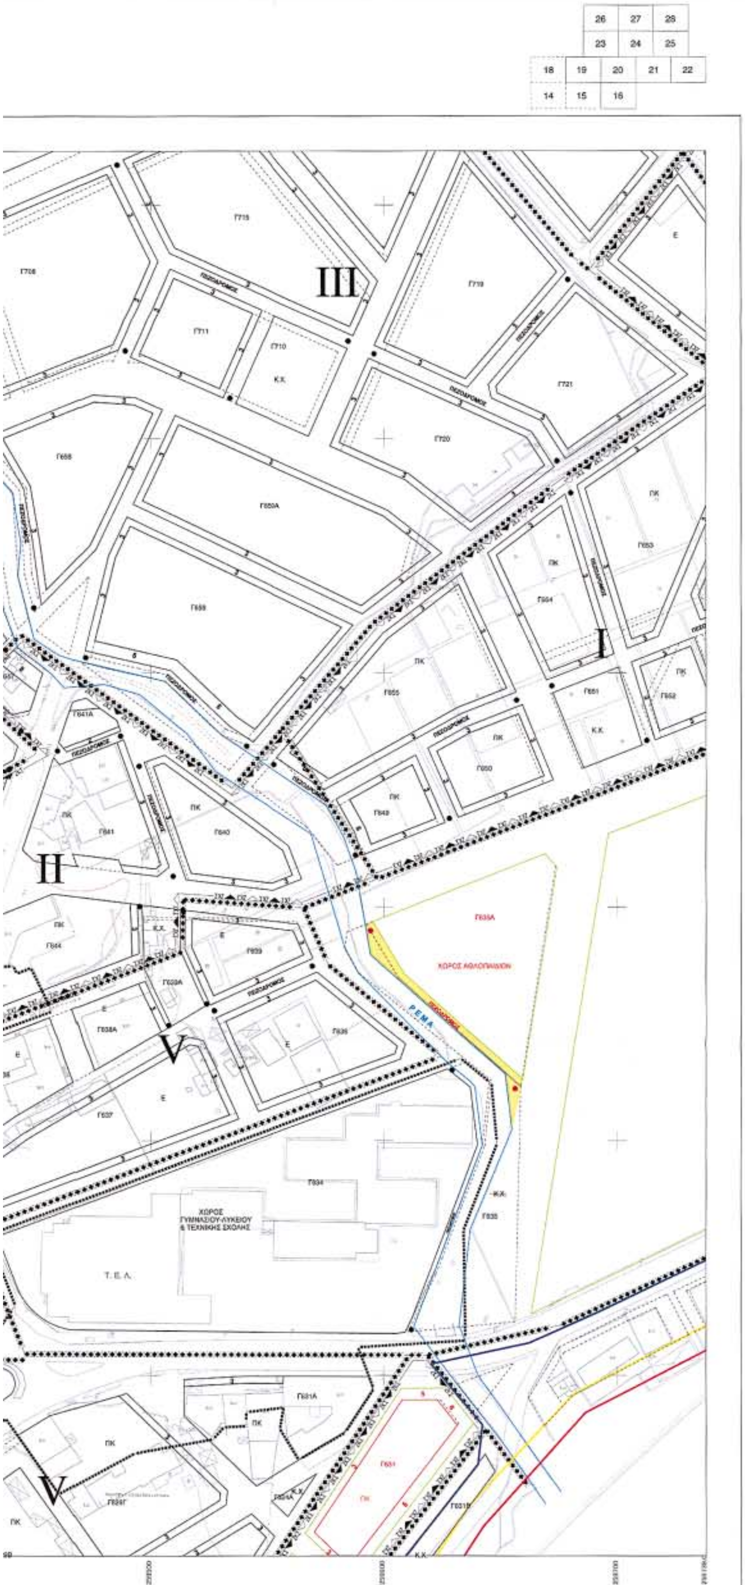

ΥΠΟΜΝΗΜΑ

- Ρυμοτομική Γραμμή
- Οικοδομική Γραμμή
- Δασική Γραμμή
- Γραμμή Παλιού Αιγιαλού
- Γραμμή Αιγιαλού
- Γραμμή Παραλίας
- Όριο αναθεώρησης εγκεκριμένου σχεδίου περιοχής Περιγιαλίου
- Όριο πυκνοδομημένης περιοχής
- Πεζόδρομος
- Ζώνες κοινωνικού συντελεστή
- ΡΕΜΑ — Οριοθέτηση Ρεμάτων
- Ο.Τ. — Γενική Κατοικία (αρ.3 ΠΔ 23 - 2/6-3-87)
- Κ — Τουρισμός - Αναψυχή (αρ.8)
- Π.Κ. — Πολεοδομικά κέντρα (αρ.4)
- Ε — Επαγγελματική εγκατάσταση (αρ.5)
- Κ.Χ. — Ελεύθερος Χώρος Κοινόχρηστος (αρ.9)

- Όριο Τομέα Συντελεστή Δόμησης

	I	II	III	IV	V	VI	VII
Αρτιότητα	18-600	18-600	15-400	10-300	15-400	18-600	10-300
Σ.Δ.	0.8	0.8	0.8	0.8	0.8	0.6	0.8
Κάλυψη	60%	50%	50%	60%	70%	40%	70%
Ύψος	13	13	11	8.5	8.5	8.5	7
Κοινωνικός συντελεστής	2.4	1.6			1.2		
ΠΑΡΕΚΛΙΣΕΙΣ							
προϋφιστάμενα 15/03/1990	12-300	10-200	7-150	10-200	-	-	-
κατά την πράξη εφαρμ. αρθ. 8 Ν1337/83	8-150	7-150	6-120	7-150	6-120	8-150	6-120

για οικόπεδα <150 τ.μ.
Σ.Δ.=1.2
μέγιστη κάλυψη 60%
συνολ. επιφάνεια ορόφων 120 τ.μ.

ΕΛΛΗΝΙΚΗ ΔΗΜΟΚΡΑΤΙΑ
ΔΗΜΟΣ ΚΑΒΑΛΑΣ
ΤΕΧΝΙΚΗ ΥΠΗΡΕΣΙΑ

Πράξη εφαρμογής της Πολεοδομικής μελέτης Ε.Π.Α. περιοχής επέκτασης του εγκεκριμένου ρυμοτομικού σχεδίου Δήμου Καβάλας περιοχή Περιγιαλίου

ΠΡΟΤΑΣΗ ΑΝΑΘΕΩΡΗΣΗΣ ΣΧΕΔΙΟΥ ΠΟΛΕΩΣ , ΠΕΡΙΟΧΗΣ ΠΕΡΙΓΙΑΛΙΟΥ ΚΑΒΑΛΑΣ
ΑΡΜΟΔΙΟΤΗΤΑΣ ΠΕΡΙΦΕΡΕΙΑΣ ΑΝΑΤΟΛΙΚΗΣ ΜΑΚΕΔΟΝΙΑΣ & ΘΡΑΚΗΣ

ΔΙΑΝΟΜΗ ΠΙΝΑΚΙΔΩΝ



ΑΝΑΔΟΧΟΙ ΜΕΛΕΤΗΤΕΣ

ΓΚΑΤΖΗΡΟΥΛΗΣ ΙΩΑΝΝΗΣ
ΑΓΡΟΝ. ΤΟΠΟΓΡΑΦΟΣ ΜΗΧΑΝΙΚΟΣ

ΔΡΑΚΟΠΟΥΛΟΣ ΣΤΑΥΡΟΣ & ΣΙΑ Ε.Ε.

ΑΔΑΜΟΓΙΑΝΝΗΣ ΕΥΑΓΓΕΛΟΣ
ΑΡΧΙΤΕΚΤΩΝ - ΠΟΛΕΟΔΟΜΟΣ

ΙΟΥΝΙΟΣ 2003 — ΚΛΙΜΑΚΑ 1 : 1000

Συνοδεύει τις με αρ 178/2002 και 381/2002 αποφάσεις του Δημοτικού Συμβουλίου Καβάλας
Καβάλα 1?/?/0?
Ο ΑΝΤΙΔΗΜΑΡΧΟΣ
ΔΗΜΗΤΡΙΟΣ Ν. [illegible]ΝΤΙΝΗΣ

ΘΕΩΡΗΘΗΚΕ
ΣΥΝΟΔΕΥΕΙ ΤΗΝ ΥΠ' ΑΡΙΘΜ. 682
ΑΠΟΦΑΣΗ ΤΗΣ Δ/ΝΣΗΣ ΠΕ.ΧΩ.
Κομοτηνή 9 / 3 / 04
Η προϊσταμένη ΔΙ.ΠΕ.ΧΩ.
ΑΛΕΚΑ [illegible]
[illegible] ΠΕ. ΧΩ.

ΝΟΜΟΣ	04	ΚΑΒΑΛΑΣ	
ΔΗΜΟΣ	01	ΚΑΒΑΛΑΣ	
ΜΕΘΟΔΟΣ ΣΥΝΤΑΞΗΣ		ΤΟΠΟΓΡΑΦΙΚΑ ΣΤΟΙΧΕΙΑ	ΕΠΙΓΕΙΑ
		ΚΤΗΜΑΤΟΛΟΓΙΚΑ ΣΤΟΙΧΕΙΑ	ΕΠΙΓΕΙΑ
		ΙΣΟΫΨΕΙΣ ΚΑΜΠΥΛΕΣ	ΨΗΦΙΟΠΟΙΗΣΗ

ΠΡΟΤΑΣΗ ΑΝΑΘΕΩΡΗΣΗΣ ΣΧΕΔΙΟΥ ΠΟΛΕΩΣ , ΠΕΡΙΟΧΗΣ ΠΕΡΙΓΙΑΛΙΟΥ ΚΑΒΑΛΑΣ

ΑΡΜΟΔΙΟΤΗΤΑΣ ΠΕΡΙΦΕΡΕΙΑΣ ΑΝΑΤΟΛΙΚΗΣ ΜΑΚΕΔΟΝΙΑΣ & ΘΡΑΚΗΣ


ΔΗΜΟΣ ΚΑΒΑΛΑΣ
ΤΕΧΝΙΚΗ ΥΠΗΡΕΣΙΑ



ΚΛΙΜΑΚΑ 1:1000

Ελληνικό DATUM
Προβολή : Εγκάρσια Μερκατορική 3°
Κεντρικός Μεσημβρινός : λ = 0° από Αθήνα

ΟΙ ΜΕΛΕΤΗΤΕΣ	ΓΚΑΤΖΗΡΟΥΛΗΣ ΙΩΑΝΝΗΣ ΔΡΑΚΟΠΟΥΛΟΣ ΣΤΑΥΡΟΣ & ΣΙΑ Ε.Ε. ΑΔΑΜΟΠΙΑΝΝΗΣ ΕΥΑΓΓΕΛΟΣ
Η ΕΠΙΒΛΕΠΟΥΣΑ	ΦΩΤΙΑΔΟΥ ΚΥΡΙΑΚΗ

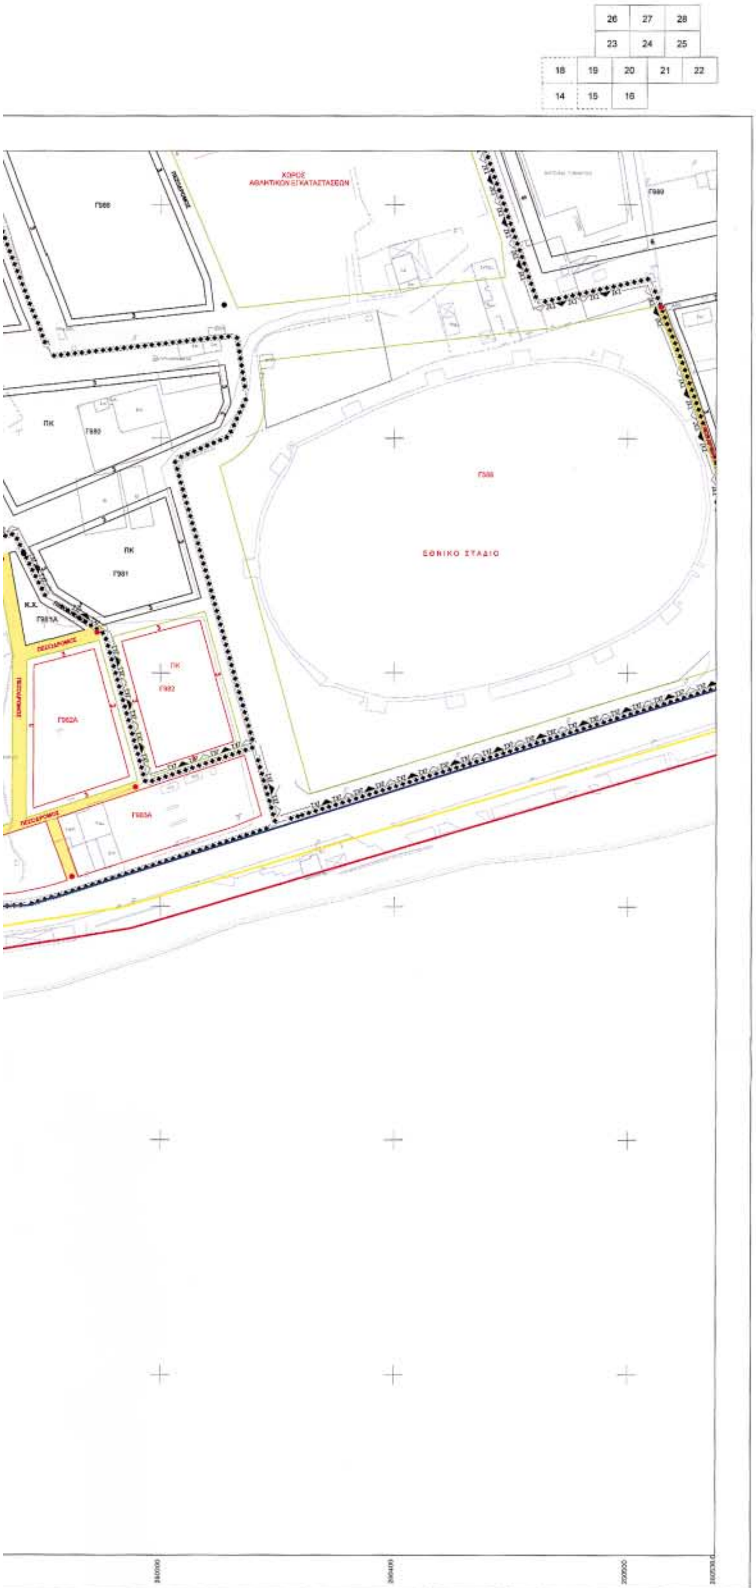

ΝΟΜΟΣ	04	ΚΑΒΑΛΑΣ
ΔΗΜΟΣ	01	ΚΑΒΑΛΑΣ
ΜΕΘΟΔΟΣ ΣΥΝΤΑΞΗΣ	ΤΟΠΟΓΡΑΦΙΚΑ ΣΤΟΙΧΕΙΑ	ΕΠΙΤΕΣΙΑ
	ΚΤΗΜΑΤΟΛΟΓΙΚΑ ΣΤΟΙΧΕΙΑ	ΕΠΙΤΕΣΙΑ
	ΙΣΟΫΨΕΙΣ ΚΑΜΠΥΛΕΣ	ΨΗΦΙΟΠΟΙΗΣΗ

ΥΠΟΜΝΗΜΑ

- Ρυμοτομική Γραμμή
- Οικοδομική Γραμμή
- Δασική Γραμμή
- Γραμμή Παλαιού Αιγιαλού
- Γραμμή Αιγιαλού
- Γραμμή Παραλίας
- Όριο αναθεώρησης εγκεκριμένου σχεδίου περιοχής Περιγιαλίου
- Όριο πυκνοδομημένης περιοχής
- Πεζόδρομος
- Ζώνες κοινωνικού συντελεστή
- ΡΕΜΑ — Οριοθέτηση Ρεμάτων
- Ο.Τ. — Γενική Κατοικία (αρ.3 ΠΔ 23 - 2/6-3-87)
- Κ — Τουρισμός - Αναψυχή (αρ.8)
- Π.Κ. — Πολεοδομικά κέντρα (αρ.4)
- Ε — Επαγγελματική εγκατάσταση (αρ.5)
- Κ.Χ. — Ελεύθερος Χώρος Κοινόχρηστος (αρ.9)
- Όριο Τομέα Συντελεστή Δόμησης

	I	II	III	IV	V	VI	VII
Αρτιότητα	18-600	18-600	15-400	10-300	15-400	18-600	10-300
Σ.Δ.	0.8	0.8	0.8	0.8	0.8	0.6	0.8
Κάλυψη	60%	50%	50%	60%	70%	40%	70%
Ύψος	13	13	11	8.5	6.5	8.5	7
Κοινωνικός συντελεστής	2.4	1.6			1.2		

ΠΑΡΕΚΚΛΙΣΕΙΣ	I	II	III	IV	V	VI	VII
προϋφιστάμενα 15/03/1990	12-300	10-200	7-150	10-200	–	–	–
κατά την πράξη εφαρμ. αρθ. 8 Ν1337/83	8-150	7-150	6-120	7-150	6-120	8-150	6-120

για οικόπεδα <150 τ.μ.
Σ.Δ.=1.2
μέγιστη κάλυψη 60%
συνολ. επιφάνεια ορόφων 130 τ.μ.

ΕΛΛΗΝΙΚΗ ΔΗΜΟΚΡΑΤΙΑ
ΔΗΜΟΣ ΚΑΒΑΛΑΣ
ΤΕΧΝΙΚΗ ΥΠΗΡΕΣΙΑ

Πράξη εφαρμογής της Πολεοδομικής μελέτης Ε.Π.Α. περιοχής επέκτασης του εγκεκριμένου ρυμοτομικού σχεδίου Δήμου Καβάλας περιοχή Περιγιαλίου

ΠΡΟΤΑΣΗ ΑΝΑΘΕΩΡΗΣΗΣ ΣΧΕΔΙΟΥ ΠΟΛΕΩΣ , ΠΕΡΙΟΧΗΣ ΠΕΡΙΓΙΑΛΙΟΥ ΚΑΒΑΛΑΣ
ΑΡΜΟΔΙΟΤΗΤΑΣ ΠΕΡΙΦΕΡΕΙΑΣ ΑΝΑΤΟΛΙΚΗΣ ΜΑΚΕΔΟΝΙΑΣ & ΘΡΑΚΗΣ

ΔΙΑΝΟΜΗ ΠΙΝΑΚΙΔΩΝ



ΑΝΑΔΟΧΟΙ ΜΕΛΕΤΗΤΕΣ

ΓΚΑΤΖΗΡΟΥΛΗΣ ΙΩΑΝΝΗΣ
ΑΓΡΟΝ. ΤΟΠΟΓΡΑΦΟΣ ΜΗΧΑΝΙΚΟΣ

ΔΡΑΚΟΠΟΥΛΟΣ ΣΤΑΥΡΟΣ & ΣΙΑ Ε.Ε.

ΑΔΑΜΟΓΙΑΝΝΗΣ ΕΥΑΓΓΕΛΟΣ
ΑΡΧΙΤΕΚΤΩΝ - ΠΟΛΕΟΔΟΜΟΣ

ΙΟΥΝΙΟΣ 2003 — ΚΛΙΜΑΚΑ 1 : 1000

ΘΕΩΡΗΘΗΚΕ
ΣΥΝΟΔΕΥΕΙ ΤΗΝ ΥΠ' ΑΡΙΘΜ. 683 ΑΠΟΦΑΣΗ ΤΗΣ Δ/ΝΣΗΣ ΠΕ.ΧΩ.
Κομοτηνή 9 / 3 / 04
Η Προϊσταμένη ΔΙ.ΠΕ.ΧΩ.

Ο ΑΝΤΙΔΗΜΑΡΧΟΣ
ΔΗΜΗΤΡΙΟΣ Ν.

ΠΡΟΤΑΣΗ ΑΝΑΘΕΩΡΗΣΗΣ ΣΧΕΔΙΟΥ ΠΟΛΕΩΣ , ΠΕΡΙΟΧΗΣ ΠΕΡΙΓΙΑΛΙΟΥ ΚΑΒΑΛΑΣ

ΑΡΜΟΔΙΟΤΗΤΑΣ ΠΕΡΙΦΕΡΕΙΑΣ ΑΝΑΤΟΛΙΚΗΣ ΜΑΚΕΔΟΝΙΑΣ & ΘΡΑΚΗΣ


ΔΗΜΟΣ ΚΑΒΑΛΑΣ
ΤΕΧΝΙΚΗ ΥΠΗΡΕΣΙΑ



770600
Ελληνικό DATUM
Προβολή : Εγκάρσια Μερκατορική 3°
Κεντρικός Μεσημβρινός : λ = 0° από Αθήνα

ΟΙ ΜΕΛΕΤΗΤΕΣ	ΓΚΑΤΖΗΡΟΥΛΗΣ ΙΩΑΝΝΗΣ ΔΡΑΚΟΠΟΥΛΟΣ ΣΤΑΥΡΟΣ & ΣΙΑ Ε.Ε. ΑΔΑΜΟΓΙΑΝΝΗΣ ΕΥΑΓΓΕΛΟΣ
Η ΕΠΙΒΛΕΠΟΥΣΑ	ΦΩΤΙΑΔΟΥ ΚΥΡΙΑΚΗ

ΚΛΙΜΑΚΑ 1:1000

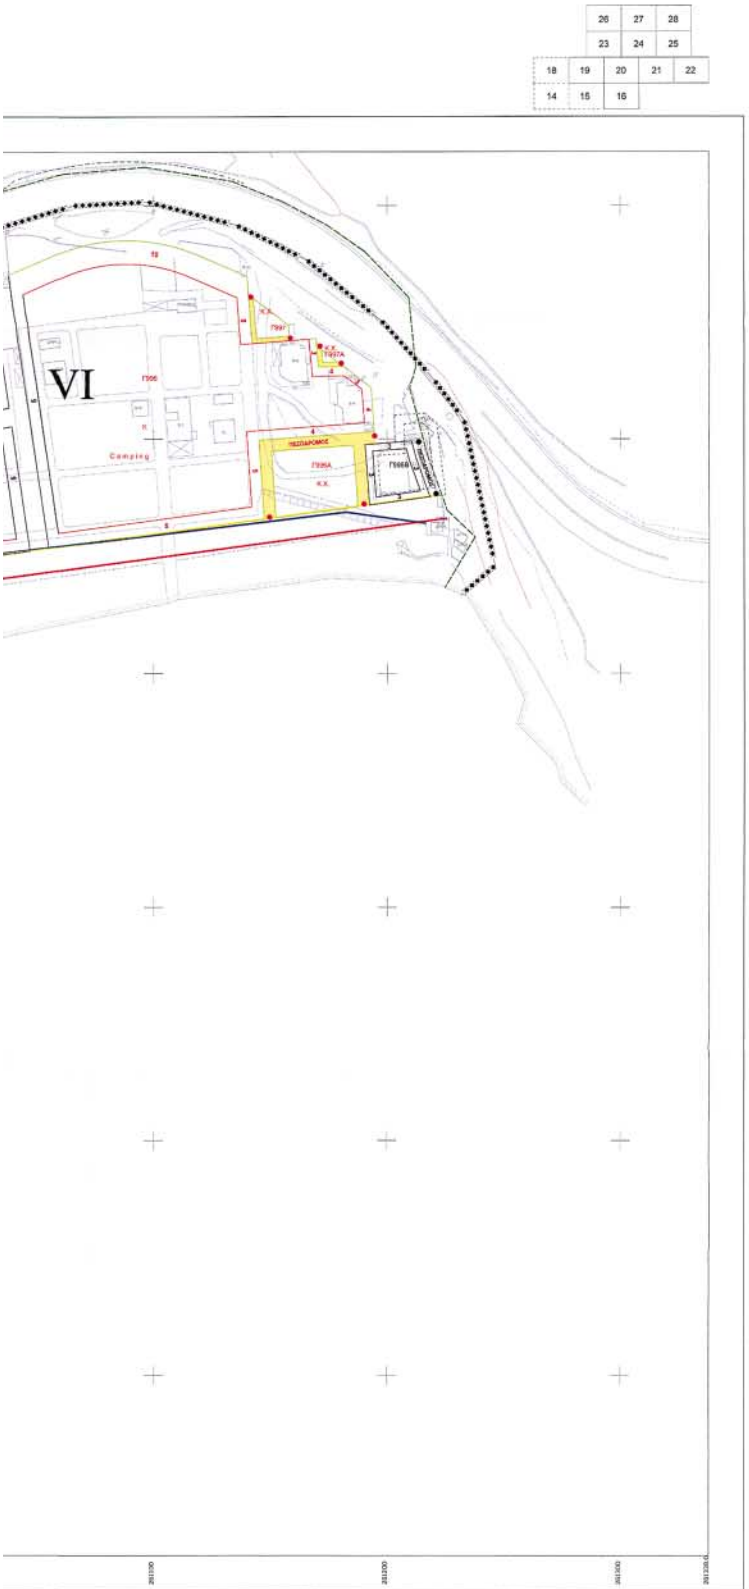

ΥΠΟΜΝΗΜΑ

- Ρυμοτομική Γραμμή
- Οικοδομική Γραμμή
- Δασική Γραμμή
- Γραμμή Παλιού Αιγιαλού
- Γραμμή Αιγιαλού
- Γραμμή Παραλίας
- Όριο αναθεώρησης εγκεκριμένου σχεδίου περιοχής Περιγιαλίου
- Όριο πυκνοδομημένης περιοχής
- Πεζόδρομος
- Ζώνες κοινωνικού συντελεστή
- ΡΕΜΑ — Οριοθέτηση Ρεμάτων
- Ο.Τ. — Γενική Κατοικία (αρ.3 ΠΔ 23 - 2/6-3-87)
- Κ — Τουρισμός - Αναψυχή (αρ.8)
- Π.Κ. — Πολεοδομικά κέντρα (αρ.4)
- Ε — Επαγγελματική εγκατάσταση (αρ.5)
- Κ.Χ. — Ελεύθερος Χώρος Κοινόχρηστος (αρ.9)

- Όριο Τομέα Συντελεστή Δόμησης

	I	II	III	IV	V	VI	VII
Αρτιότητα	18-600	18-600	15-400	10-300	15-400	18-600	10-300
Σ.Δ.	0.8	0.8	0.8	0.8	0.8	0.8	0.8
Κάλυψη	60%	60%	60%	50%	70%	40%	70%
Ύψος	13	13	11	8.5	8.5	8.5	7
Κοινωνικός συντελεστής	2.4	1.6			1.2		

ΠΑΡΕΚΛΙΣΕΙΣ							
προϋφιστάμενα 15/03/1990	12-300	10-200	7-150	10-200	–	–	–
κατά την πράξη εφαρμ. αρθ. 6 Ν1337/83	8-150	7-150	6-120	7-150	6-120	8-150	6-120

για οικόπεδα <150 τ.μ.
Σ.Δ.=1.2
μέγιστη κάλυψη 65%
συνολ. επιφάνεια ορόφων 120 τ.μ.

ΕΛΛΗΝΙΚΗ ΔΗΜΟΚΡΑΤΙΑ
ΔΗΜΟΣ ΚΑΒΑΛΑΣ
ΤΕΧΝΙΚΗ ΥΠΗΡΕΣΙΑ

Πράξη εφαρμογής της Πολεοδομικής μελέτης Ε.Π.Α.περιοχής επέκτασης του εγκεκριμένου ρυμοτομικού σχεδίου Δήμου Καβάλας περιοχή Περιγιαλίου

ΠΡΟΤΑΣΗ ΑΝΑΘΕΩΡΗΣΗΣ ΣΧΕΔΙΟΥ ΠΟΛΕΩΣ , ΠΕΡΙΟΧΗΣ ΠΕΡΙΓΙΑΛΙΟΥ ΚΑΒΑΛΑΣ
ΑΡΜΟΔΙΟΤΗΤΑΣ ΠΕΡΙΦΕΡΕΙΑΣ ΑΝΑΤΟΛΙΚΗΣ ΜΑΚΕΔΟΝΙΑΣ & ΘΡΑΚΗΣ

ΔΙΑΝΟΜΗ ΠΙΝΑΚΙΔΩΝ



ΑΝΑΔΟΧΟΙ ΜΕΛΕΤΗΤΕΣ

ΓΚΑΤΖΗΡΟΥΛΗΣ ΙΩΑΝΝΗΣ
ΑΓΡΟΝ. ΤΟΠΟΓΡΑΦΟΣ ΜΗΧΑΝΙΚΟΣ

ΔΡΑΚΟΠΟΥΛΟΣ ΣΤΑΥΡΟΣ & ΣΙΑ Ε.Ε.

ΑΔΑΜΟΓΙΑΝΝΗΣ ΕΥΑΓΓΕΛΟΣ
ΑΡΧΙΤΕΚΤΩΝ - ΠΟΛΕΟΔΟΜΟΣ

ΙΟΥΝΙΟΣ 2003 — ΚΛΙΜΑΚΑ 1 : 1000

Συνοδεύει τις με αρ 178/2002 και 381/2002 αποφάσεις του Δημοτικού Συμβουλίου Καβάλας
Καβάλα 17/12/00

Ο ΑΝΤΙΔΗΜΑΡΧΟΣ
ΔΗΜΗΤΡΙΟΣ Ν. [illegible]

ΘΕΩΡΗΘΗΚΕ
ΣΥΝΟΔΕΥΕΙ ΤΗΝ ΥΠ' ΑΡΙΘΜ. 683
ΑΠΟΦΑΣΗ ΤΗΣ Δ/ΝΣΗΣ ΠΕ.ΧΩ.
Κομοτηνή 9 / 3 / 04
Η προϊσταμένη ΔΙ.ΠΕ.ΧΩ.
ΑΛΕΚΑ [illegible]
Διευθύντρια ΠΕ. ΧΩ.

ΝΟΜΟΣ	04	ΚΑΒΑΛΑΣ	
ΔΗΜΟΣ	01	ΚΑΒΑΛΑΣ	
ΜΕΘΟΔΟΣ ΣΥΝΤΑΞΗΣ		ΤΟΠΟΓΡΑΦΙΚΑ ΣΤΟΙΧΕΙΑ	[illegible]
		ΚΤΗΜΑΤΟΛΟΓΙΚΑ ΣΤΟΙΧΕΙΑ	[illegible]
		ΙΣΟΫΨΕΙΣ ΚΑΜΠΥΛΕΣ	ΨΗΦΙΟΠΟΙΗΣΗ

ΕΘΝΙΚΟ ΤΥΠΟΓΡΑΦΕΙΟ

ΕΦΗΜΕΡΙΔΑ ΤΗΣ ΚΥΒΕΡΝΗΣΕΩΣ

ΚΑΠΟΔΙΣΤΡΙΟΥ 34 * ΑΘΗΝΑ 104 32 * FAX 210 52 21 004
ΗΛΕΚΤΡΟΝΙΚΗ ΔΙΕΥΘΥΝΣΗ: http: www.et.gr – e-mail: webmaster @ et.gr

Πληροφορίες Α.Ε. - Ε.Π.Ε. και λοιπών Φ.Ε.Κ.: 210 527 9000-4
Φωτοαντίγραφα παλαιών ΦΕΚ - ΒΙΒΛΙΟΘΗΚΗ - ΜΑΡΝΗ 8 - Τηλ. (210)8220885 - 8222924
Δωρεάν διάθεση τεύχους Προκηρύξεων ΑΣΕΠ αποκλειστικά από Μάρνη 8

ΠΕΡΙΦΕΡΕΙΑΚΑ ΓΡΑΦΕΙΑ ΠΩΛΗΣΗΣ Φ.Ε.Κ.

ΘΕΣΣΑΛΟΝΙΚΗ - Βασ. Όλγας 227	**(2310) 423 956**	**ΛΑΡΙΣΑ** - Διοικητήριο	**(2410) 597449**
ΠΕΙΡΑΙΑΣ - Ευριπίδου 63	**(210) 413 5228**	**ΚΕΡΚΥΡΑ** - Σαμαρά 13	**(26610) 89 127**
ΠΑΤΡΑ - Κορίνθου 327	**(2610) 638 109**		**(26610) 89 105**
	(2610) 638 110	**ΗΡΑΚΛΕΙΟ** - Πλ. Ελευθερίας 1	**(2810) 396 409**
ΙΩΑΝΝΙΝΑ - Διοικητήριο	**(26510) 87215**	**ΛΕΣΒΟΣ** - Πλ.Κωνσταντινουπόλεως	**(22510) 46 888**
ΚΟΜΟΤΗΝΗ - Δημοκρατίας 1	**(25310) 22 858**		**(22510) 47 533**

ΤΙΜΗ ΠΩΛΗΣΗΣ ΦΥΛΛΩΝ ΕΦΗΜΕΡΙΔΟΣ ΤΗΣ ΚΥΒΕΡΝΗΣΕΩΣ

Σε έντυπη μορφή:

- Για τα ΦΕΚ από 1 μέχρι 16 σελίδες σε 1 euro, προσαυξανόμενη κατά 0,20 euro για κάθε επιπλέον οκτασέλιδο ή μέρος αυτού.
- Για τα φωτοαντίγραφα ΦΕΚ σε 0,15 euro ανά σελίδα.

Σε μορφή CD:

Τεύχος	Περίοδος	EURO	Τεύχος	Περίοδος	EURO
Α΄	Ετήσιο	150	Αναπτυξιακών Πράξεων	Ετήσιο	50
Α	3μηνιαίο	40	Ν.Π.Δ.Δ.	Ετήσιο	50
Α΄	Μηνιαίο	15	Παράρτημα	Ετήσιο	50
Β'	Ετήσιο	300	Εμπορικής και Βιομηχανικής Ιδιοκτησίας	Ετήσιο	100
Β΄	3μηνιαίο	80	Ανωτάτου Ειδικού Δικαστηρίου	Ετήσιο	5
Β΄	Μηνιαίο	30	Διακηρύξεων Δημοσίων Συμβάσεων	Ετήσιο	200
Γ	Ετήσιο	50	Διακηρύξεων Δημοσίων Συμβάσεων	Εβδομαδιαίο	5
Δ΄	Ετήσιο	220	Α.Ε. & Ε.Π.Ε	Μηνιαίο	100
Δ΄	3μηνιαίο	60			

- Η τιμή πώλησης μεμονωμένων Φ.Ε.Κ. ειδικού ενδιαφέροντος σε μορφή cd-rom και μέχρι 100 σελίδες σε 5 euro προσαυξανόμενη κατά 1 euro ανά 50 σελίδες.
- Η τιμή πώλησης σε μορφή cd- rom δημοσιευμάτων μιας εταιρείας στο τεύχος Α.Ε. και Ε.Π.Ε. σε 5 euro ανά έτος.

Τα παραπάνω cd-rom διατίθονται ύστερα από σχετική παραγγελία και αφορούν Φ.Ε.Κ. που έχουν δημοσιευθεί μετά από το έτος1994.

ΠΑΡΑΓΓΕΛΙΑ ΚΑΙ ΑΠΟΣΤΟΛΗ Φ.Ε.Κ. : τηλεφωνικά : 210- 9472555, fax :210- 9472556 internet : http://www.et.gr .

ΕΤΗΣΙΕΣ ΣΥΝΔΡΟΜΕΣ Φ.Ε.Κ.

	Σε έντυπη μορφή	Από το Internet
Α΄ (Νόμοι, Π.Δ., Συμβάσεις κτλ.)	225 €	190 €
Β΄ (Υπουργικές αποφάσεις κτλ.)	320 €	225 €
Γ΄ (Διορισμοί, απολύσεις κτλ. Δημ. Υπαλλήλων)	65 €	ΔΩΡΕΑΝ
Δ΄ (Απαλλοτριώσεις, πολεοδομία κτλ.)	320 €	160 €
Αναπτυξιακών Πράξεων και Συμβάσεων (Τ.Α.Π.Σ.)	160 €	95 €
Ν.Π.Δ.Δ. (Διορισμοί κτλ. προσωπικού Ν.Π.Δ.Δ.)	65 €	ΔΩΡΕΑΝ
Παράρτημα (Προκηρύξεις θέσεων ΔΕΠ κτλ.)	33 €	ΔΩΡΕΑΝ
Δελτίο Εμπορικής και Βιομ/κής Ιδιοκτησίας (Δ.Ε.Β.Ι.)	65 €	33 €
Ανωτάτου Ειδικού Δικαστηρίου (Α.Ε.Δ.)	10 €	ΔΩΡΕΑΝ
Ανωνύμων Εταιρειών & Ε.Π.Ε.	2.250 €	645 €
Διακηρύξεων Δημοσίων Συμβάσεων (Δ.Δ.Σ.)	225 €	95 €
Πρώτο (Α΄), Δεύτερο (Β΄) και Τέταρτο (Δ΄)	–	450 €

Για την παροχή δικαιώματος ηλεκτρονικής πρόσβασης σε Φ.Ε.Κ. προηγούμενων ετών, η τιμή προσαυξάνεται πέραν του ποσού της ετήσιας συνδρομής έτους 2004, κατά 25 euro ανά έτος παλαιότητας και ανά τεύχος.

* Οι συνδρομές του εσωτερικού προπληρώνονται στις ΔΟΥ (το ποσό συνδρομής καταβάλλεται στον κωδικό αριθμό εσόδων ΚΑΕ 2531 και το ποσό υπέρ ΤΑΠΕΤ (5% του ποσού της συνδρομής) στον κωδικό αριθμό εσόδων ΚΑΕ 3512).Το πρωτότυπο αποδεικτικό είσπραξης (διπλότυπο) θα πρέπει να αποστέλλεται ή να κατατίθεται στην αρμόδια Υπηρεσία του Εθνικού Τυπογραφείου.
* Η πληρωμή του υπέρ ΤΑΠΕΤ ποσοστού που αντιστοιχεί σε συνδρομές, εισπράττεται και από τις ΔΟΥ.
* Οι συνδρομητές του εξωτερικού έχουν τη δυνατότητα λήψης των δημοσιευμάτων μέσω internet, με την καταβολή των αντίστοιχων ποσών συνδρομής και ΤΑΠΕΤ .
* Οι Νομαρχιακές Αυτοδιοικήσεις, οι Δήμοι, οι Κοινότητες ως και οι επιχειρήσεις αυτών πληρώνουν το μισό χρηματικό ποσό της συνδρομής και ολόκληρο το ποσό υπέρ του ΤΑΠΕΤ.
* Η συνδρομή ισχύει για ένα ημερολογιακό έτος. Δεν εγγράφονται συνδρομητές για μικρότερο χρονικό διάστημα.
* Η εγγραφή ή ανανέωση της συνδρομής πραγματοποιείται το αργότερο μέχρι την 31ην Δεκεμβρίου κάθε έτους.
* Αντίγραφα διπλοτύπων, ταχυδρομικές επιταγές και χρηματικά γράμματια δεν γίνονται δεκτά.

Οι υπηρεσίες εξυπηρέτησης των πολιτών λειτουργούν καθημερινά από 08.00΄ έως 13.00΄

ΑΠΟ ΤΟ ΕΘΝΙΚΟ ΤΥΠΟΓΡΑΦΕΙΟ